


Hydroizolační stěrky na balkonu a terase

Konvenční provedení


Konstrukce balkonů a teras jsou vystaveny neustálému působení mnoha povětrnostních vlivů. Dle uznaných technických pravidel se na ochranu podkladních konstrukcí doporučuje použití spojených hydroizolačních vrstev. Jejich úkolem je zabránit pronikání vlhkosti do podkladní konstrukce, kterou poškozuje. Podklad lze ochránit hydroizolační vrstvou vytvořenou jednosložkovou nebo dvousložkovou hmotou.

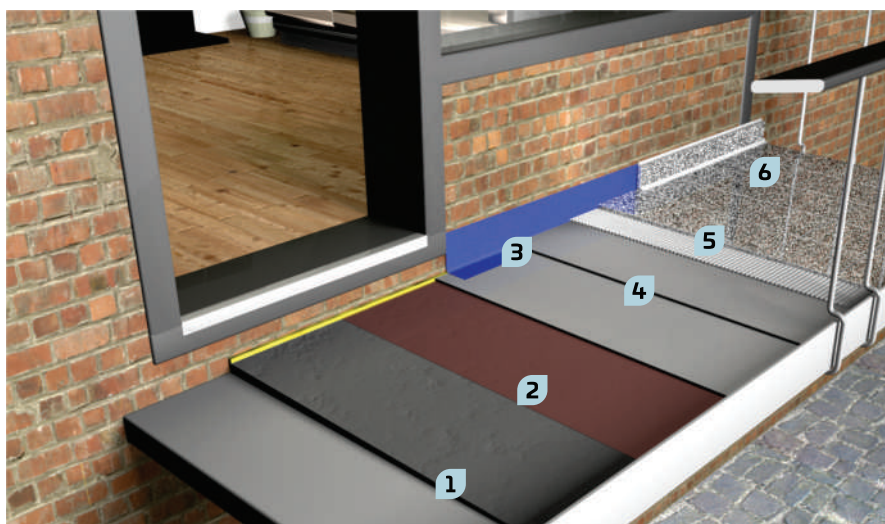

1 Vytvoření spádové vrstvy se sklonem min. 1,5 až 2 % produktem M100.



2 Penetrace podkladu nátěrem D11.

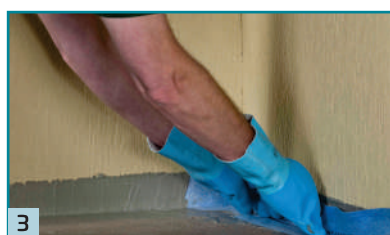

3 Zapracování izolačního pásu SB78, a hotových prvků v koutech a nárožích, do stěrky MD1 Speed nebo Multiproof.



4 Nanášení izolační stěrky MD1 Speed nebo Multiproof ve dvou vrstvách.



4 Kladení nekalibrovaných přírodních kamenů do lepicího lůžka tmelu MULTISTONE / M29 HP.



6 Spárování produktem MULTIFUGE Base.

Systémové produkty

Rychleschnoucí vyrovnávací stěrka
M100

Podkladní zpevňující nátěr
D11, nebo
rychlý, multifunkční kontaktní
a penetrační nátěr **D1 Speed**

Systémový izolační pás + příslušenství
SB78

Flexibilní jednosložková izolační stěrka
MD1 Speed, nebo
hybridní jednosložková hydroizolace
Multiproof

Multifunkční lepicí tmel pro
keramické dlaždice a přírodní kameny
MULTISTONE, nebo
prémiový flexibilní lepicí tmel
na podlahy **M29 HP**

Multifunkční spárovací hmota
MULTIFUGE Base (3–30 mm)

Systémový silikon
S5 Supax, nebo
speciální silikon
S3 Supax

Balkon » konvenční provedení

Systémové produkty

Vyrovnání podkladu do 50 mm
M100 nebo M200

Podkladní zpevňující nátěr
D11, nebo
rychlý, multifunkční kontaktní
a penetrační nátěr **D1 Speed**

Hydroizolační stěrková hmota

Hydroizolační stěrka **MD1 Speed**,
nebo hybridní hydroizolace
Multiproof

Systémový izolační pás
+ příslušenství
SB78

Lepení dlaždic, kamene

Multifunkční lepicí tmel
MULTISTONE,
nebo prémiový flexibilní
lepicí tmel **M29 HP**

Multifunkční spárovací hmota
MULTIFUGE Base (3–30 mm)

Systémový silikon **S5 Supax**,
a speciální silikon **S3 Supax**


Překlenutí termoizolačního
prvku, napojení na rám

Reaktivní hydroizolační stěrka
RD2 The Green 1

Izolační páska
PB

Legenda

- 01 speciální silikon **S3 Supax**
- 02 systémový izolační pás **SB 78**
- 03 izolační pás **PB**
- 04 provazec

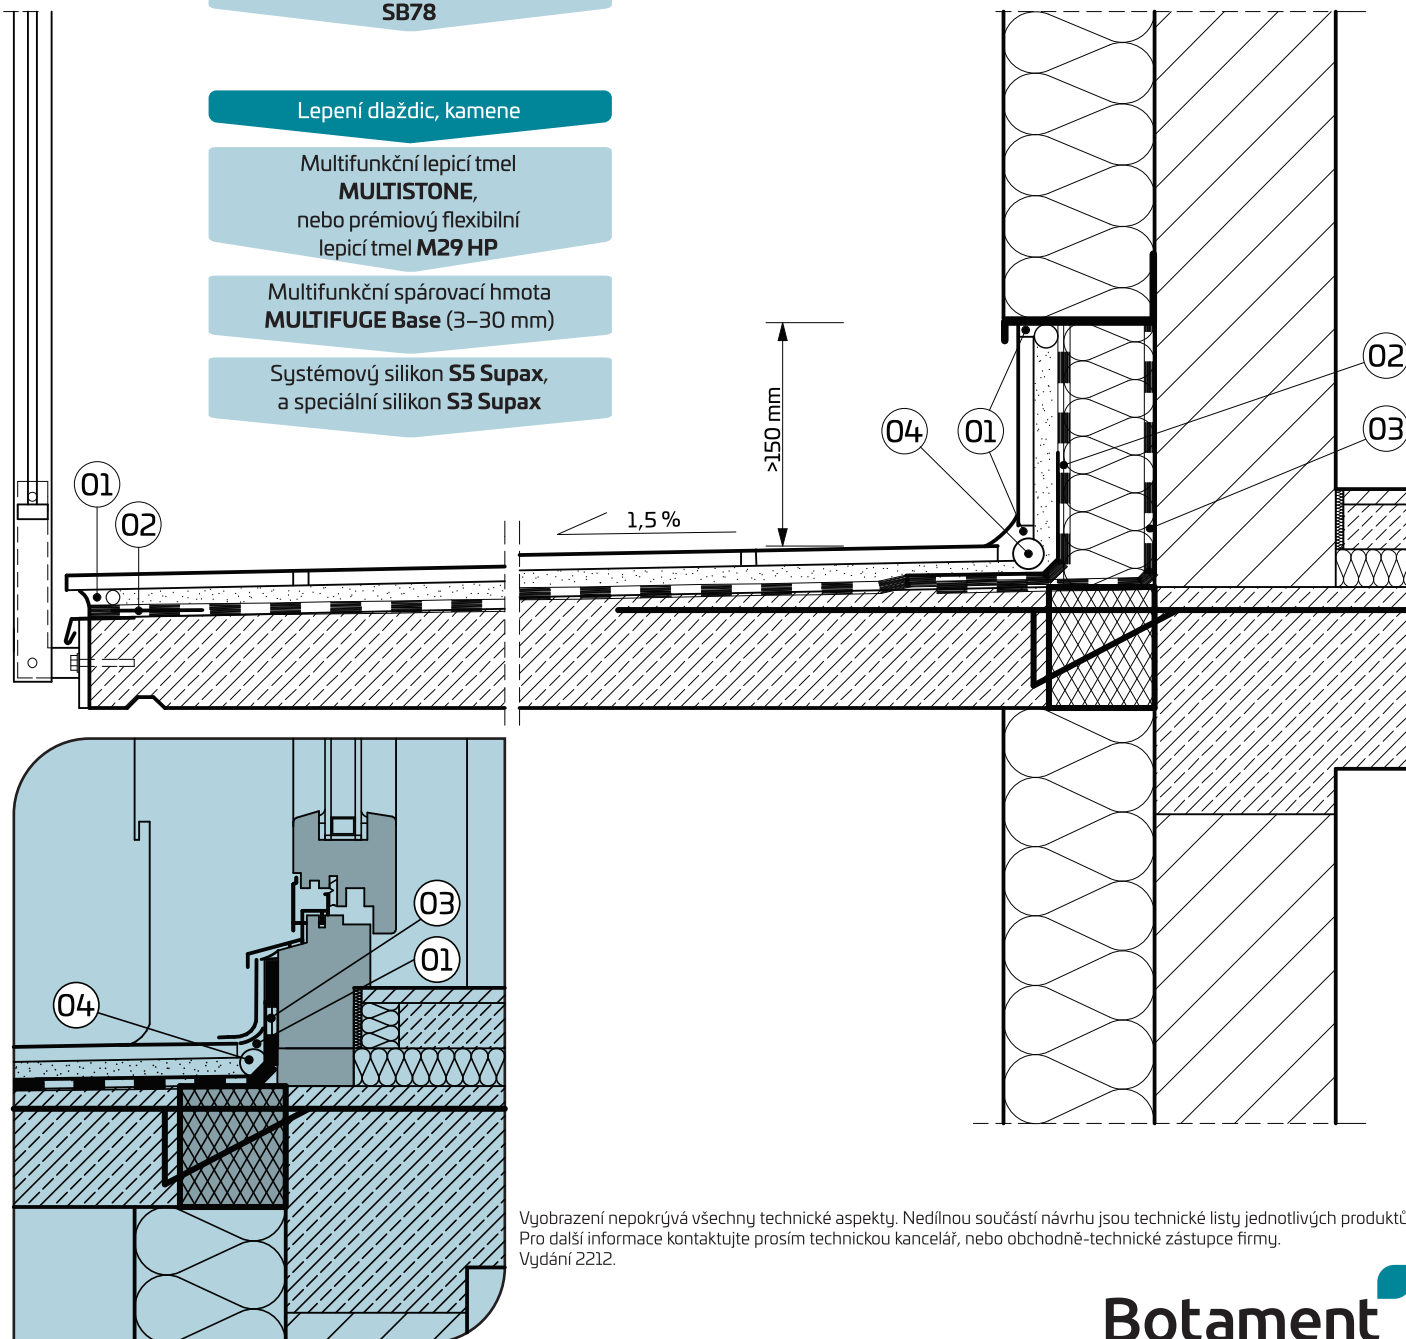

Vyobrazení nepokrývá všechny technické aspekty. Nedílnou součástí návrhu jsou technické listy jednotlivých produktů. Pro další informace kontaktujte prosím technickou kancelář, nebo obchodně-technické zástupce firmy. Vydání 2212.