


Hydroizolační stěrky na balkonu a terase

Krytiny na terče

Reaktivní hydroizolace je v současnosti jedním z neúčinnějších a nejmodernějších způsobů izolování konstrukcí. Základem receptury Botament RD2 The Green 1 je nová, jedinečná technologie pojiva na bázi modifikovaných polymerů. Díky všestrannému použití, snadnému zpracování a vysoké odolnosti vůči povětrnostním vlivům včetně UV záření se skvěle hodí do všech oblastí vyžadujících hydroizolaci. RD2 navíc poskytuje optickou kontrolu prosychání, přičemž vytvrzení nanesené vrstvy indikuje její ztmavnutí. Již po třech hodinách je RD2 zatížitelná deštěm a do 24 hodin lze RD2 zatížit mechanicky.

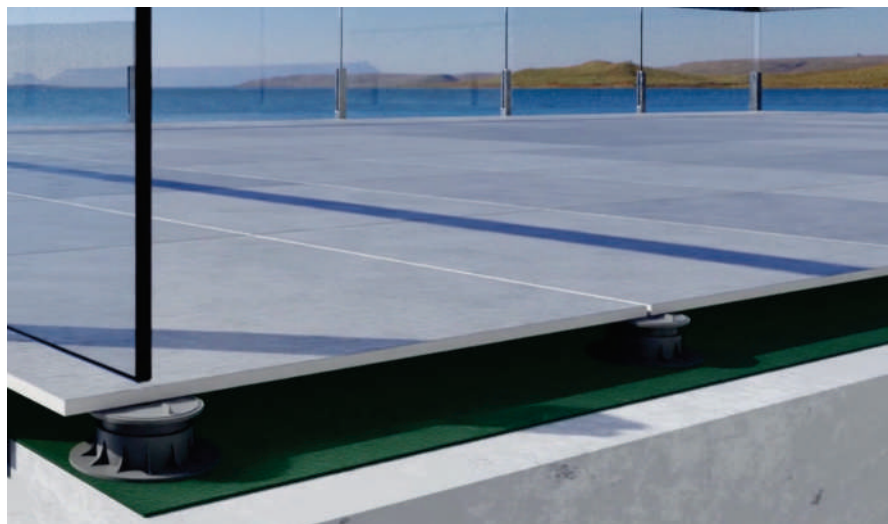

1 Fixace lemování k podkladu pomocí produktu MS6, nebo R70.




2 Překlenutí styčné spáry potěru a lemování pomocí samolepící pásky BD.



3 Provedení tenké uzavírající vrstvy reaktivní hydroizolační stěrkou RD2 The Green 1 na zvlhčený podklad.



4 Uložení izolačního pásu PB do reaktivní hydroizolační stěrky RD2 The Green 1.

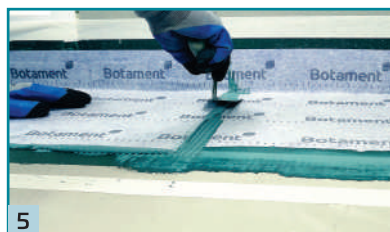

5 Izolační pás PB na spoji přesadit nejméně o 5 cm.



6 Provádění 2. vrstvy hydroizolační stěrkou RD2 The Green 1, na vytvrzenou první vrstvu.

Systémové produkty

Rychleschnoucí vyrovnávací stěrka
M100, M300 Speed

Reaktivní hydroizolační 2sl. stěrka
RD2 The Green 1, nebo
jednosložková
RD1 Universal

Systémový izolační pás + příslušenství
SB78

Izolační páska
PB

keramické nebo
betonové dlaždice,
terasová prkna
na terčích



7 Kladení dlaždic na terče.

Botament®

Skandinávská 990,
267 53 Žebrák

T 311 545 150
F 311 537 118

info@botament.cz
www.botament.cz

Botament
S DŮVĚROU

Balkon » dlažba na terče

Systémové produkty

Vyrovnání podkladu do 50 mm
M100 nebo M200

Hydroizolační stěrková hmota

Hydroizolační stěrka **RD2 The Green 1**,
nebo
RD1 Universal

Systémový izolační pás
+ příslušenství
SB78

Krytina

keramické nebo
betonové dlaždice,
terasová prkna
na terčích


Překlenutí termoizolačního
prvku, napojení na rám

Reaktivní hydroizolační stěrka
RD2 The Green 1

Izolační páska
PB

Legenda

- 01 systém zateplení
- 02 speciální silikon **S3 Supax**
- 03 okenní profil
- 04 izolační pás **PB**
- 05 systémový izolační pás **SB78**
- 06 stojka zábradlí
- 07 termoizolační prvek
- 08 samolepicí butylová páska **BD**
- 09 lemování, oplechování

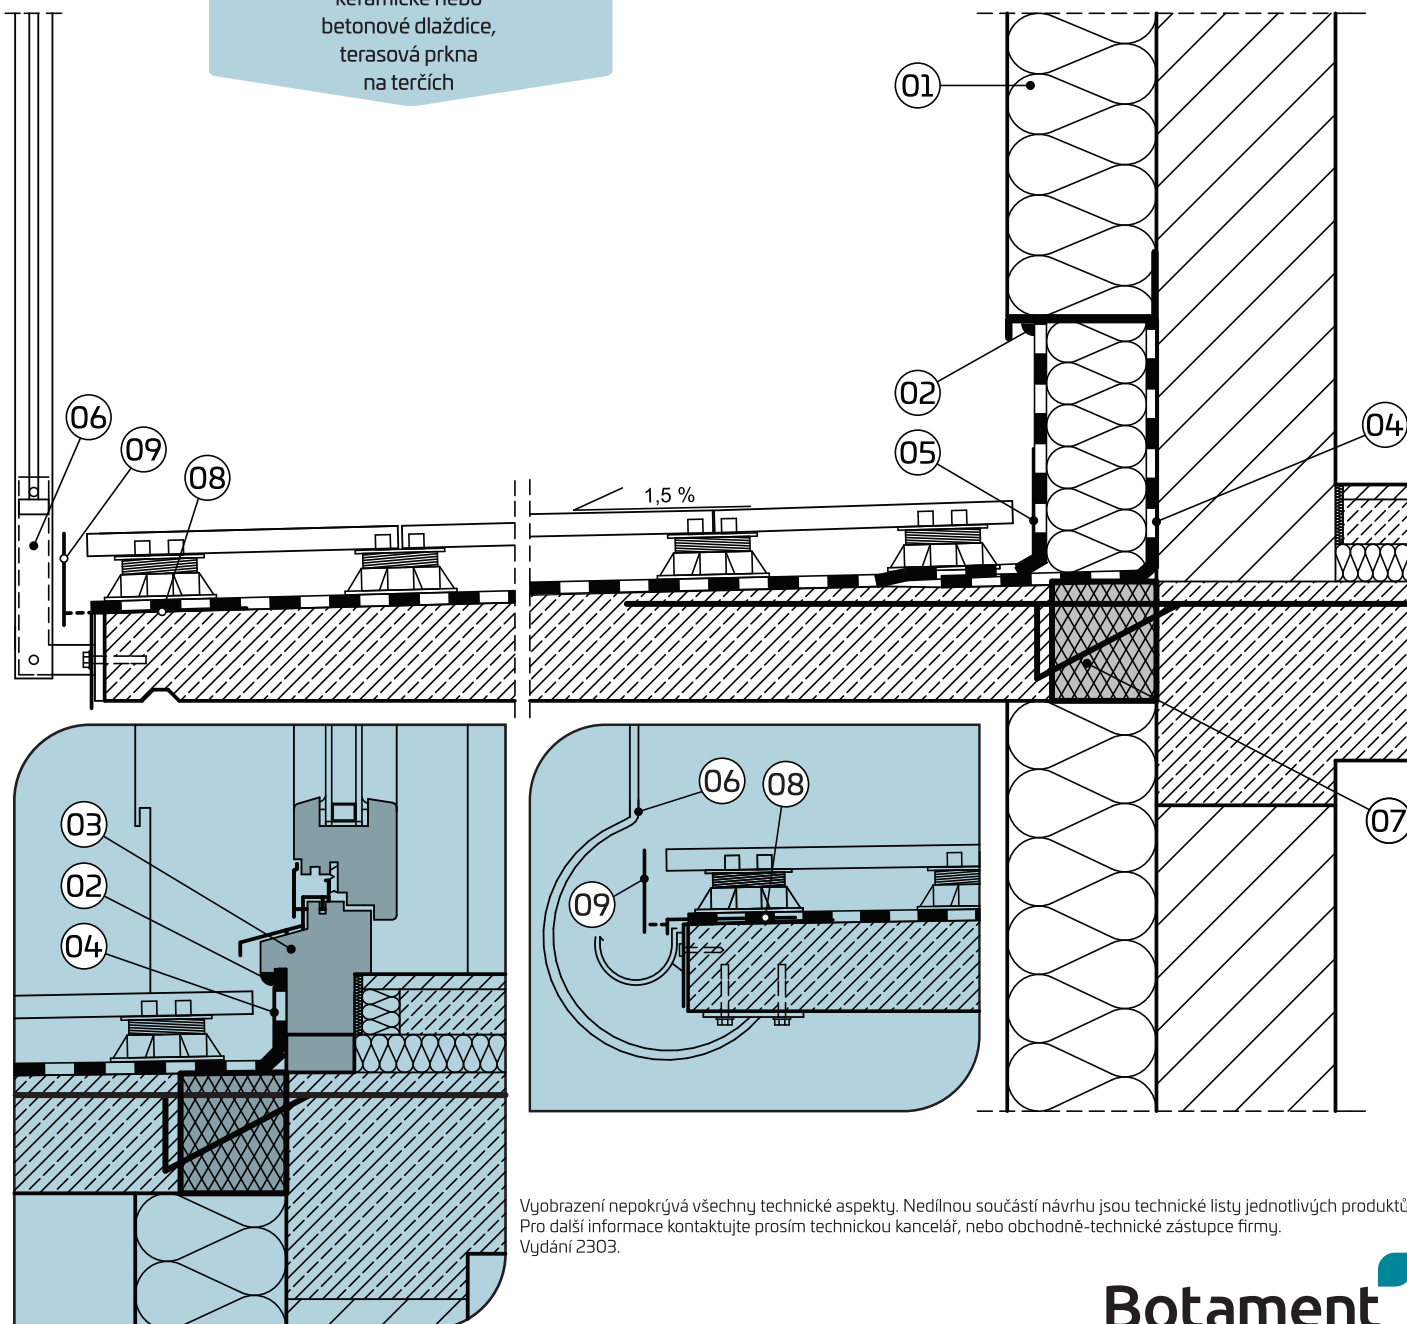

Vyobrazení nepokrývá všechny technické aspekty. Nedílnou součástí návrhu jsou technické listy jednotlivých produktů. Pro další informace kontaktujte prosím technickou kancelář, nebo obchodně-technické zástupce firmy. Vydání 2303.